

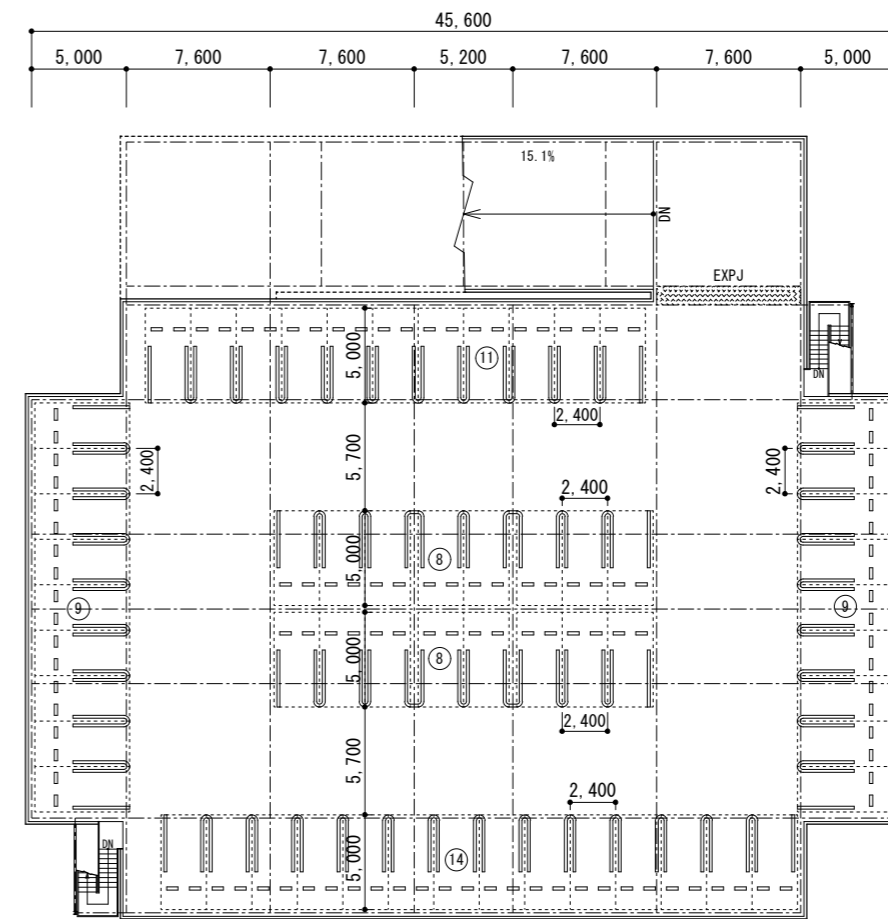
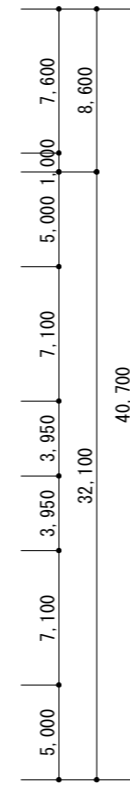



基準階平面図

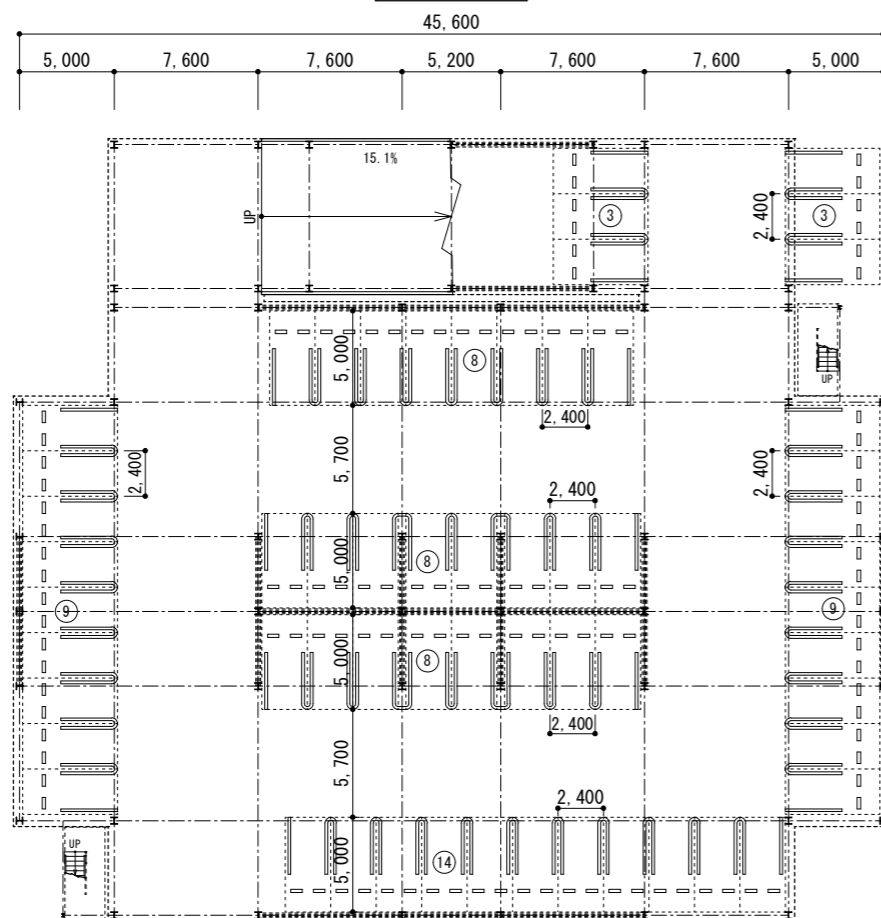

R階平面図

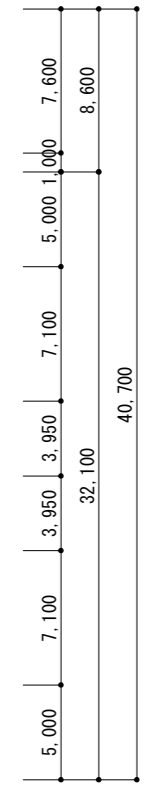

1階平面図

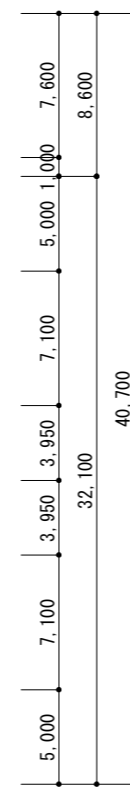

3層4段(例)				
	床面積		収容台数	
		合計		合計
R階床面積	-	m <sup>2</sup>	R階	59 台
3階床面積	1506.64	m <sup>2</sup>	3階	56 台
2階床面積	1649.52	m <sup>2</sup>	2階	56 台
1階床面積	1649.52	m <sup>2</sup>	1階	62 台
延べ面積	4805.68	m <sup>2</sup>	合計	233 台
建築面積	1676.52	m <sup>2</sup>		

仕様		備考
最大床面積	各階 4,000 m <sup>2</sup>	
構造	ブレース構造・ラーメン構造	※ 1
柱	H-350x350x12x19、H-414x405x18x28、□-400x400x19	※ 1
大梁	H-600x300x12x25	※ 1
床板	合成床	
表面処理	溶融亜鉛メッキ仕上	
階高	3,050 mm ~ 3,550 mm	※ 1
車室有効幅	2,300 mm ~	※ 1
梁下有効/高さ制限	2,300 mm / 2,800 mm / 2,100 mm ~ 2,600 mm	※ 1
重量制限	AS(土間)床:車両総重量 2.5t以下 F+4床:車両総重量 2.0t以下 or 全階:車両総重量2.5t以下	※ 1
積雪	100 cm 以下	
隣地からの最低離隔距離	2層~4層: 500 mm    5層: 2,000 mm	※ 1
防火壁が不要となる距離	2層~4層: 1,000 mm以上    5層: 3,000 mm以上	※ 1

※ 1. 階数、機種により異なります。  
 ※ 2. スパン調整について機種ごとに異なります。階数、機種によってはご要望のスペンが出来ない場合があります。

※ 1. 2 について、またその他確認事項がありましたら、ご遠慮なくお問合せください。

〈本社〉  
 福岡市博多区東比恵2丁目1番3号  
 TEL 092-474-1452 FAX 092-474-1453  
 〈東京支店〉  
 東京都品川区東五反田1-17-11 AIOS五反田アネックス309号室  
 TEL 03-6426-5175 FAX 03-6426-5176

駐車場のトータルカンパニー  
**セイワパーク株式会社**


フラット式

図面名


平面図

縮尺


1/400

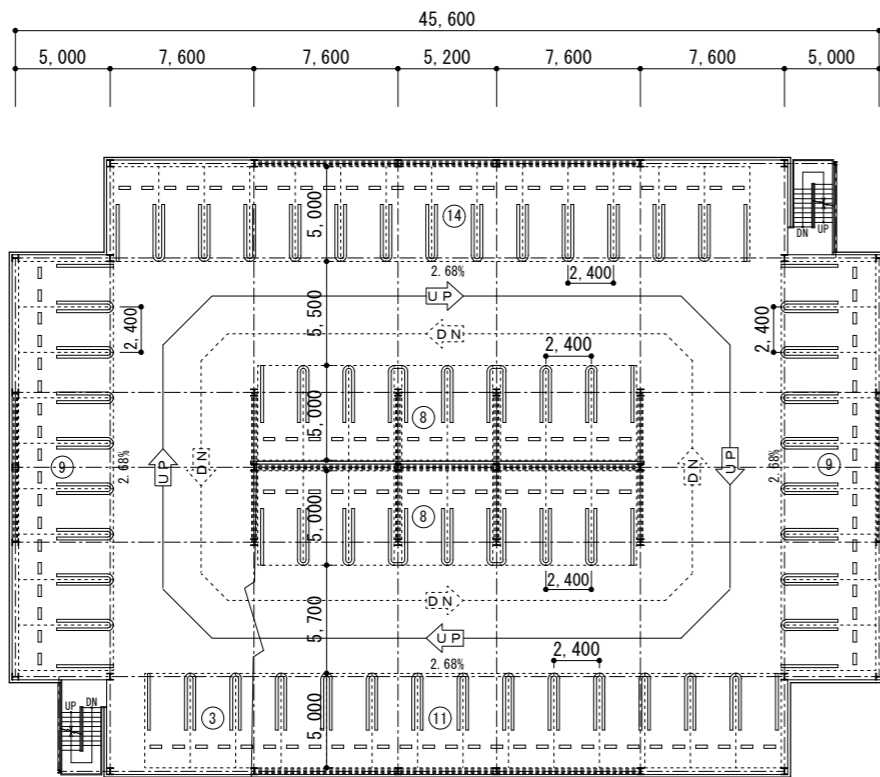

基準階平面図

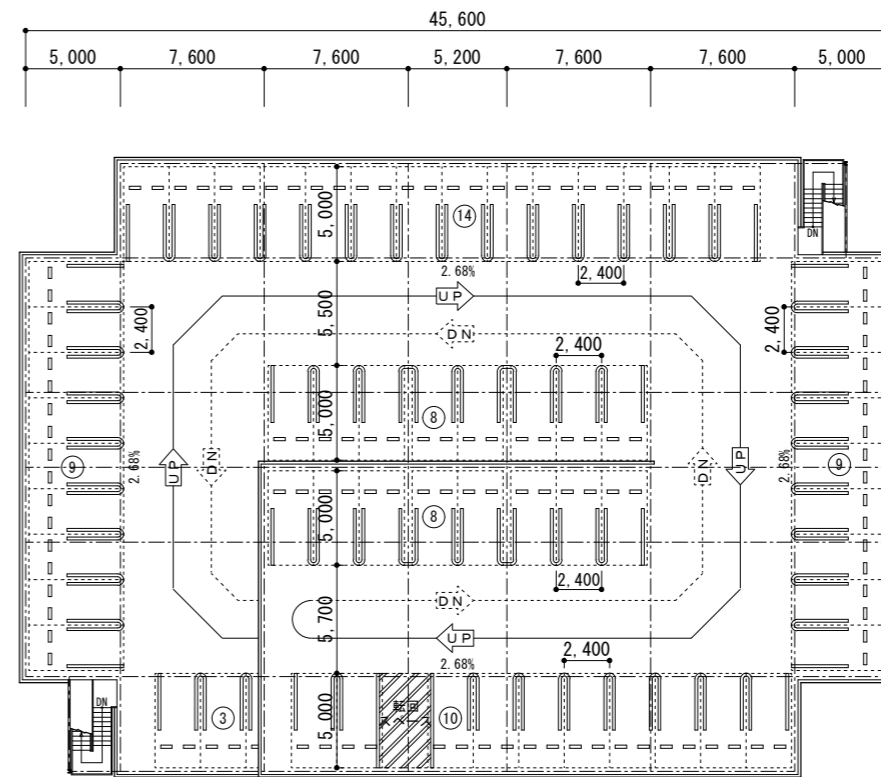

R階平面図

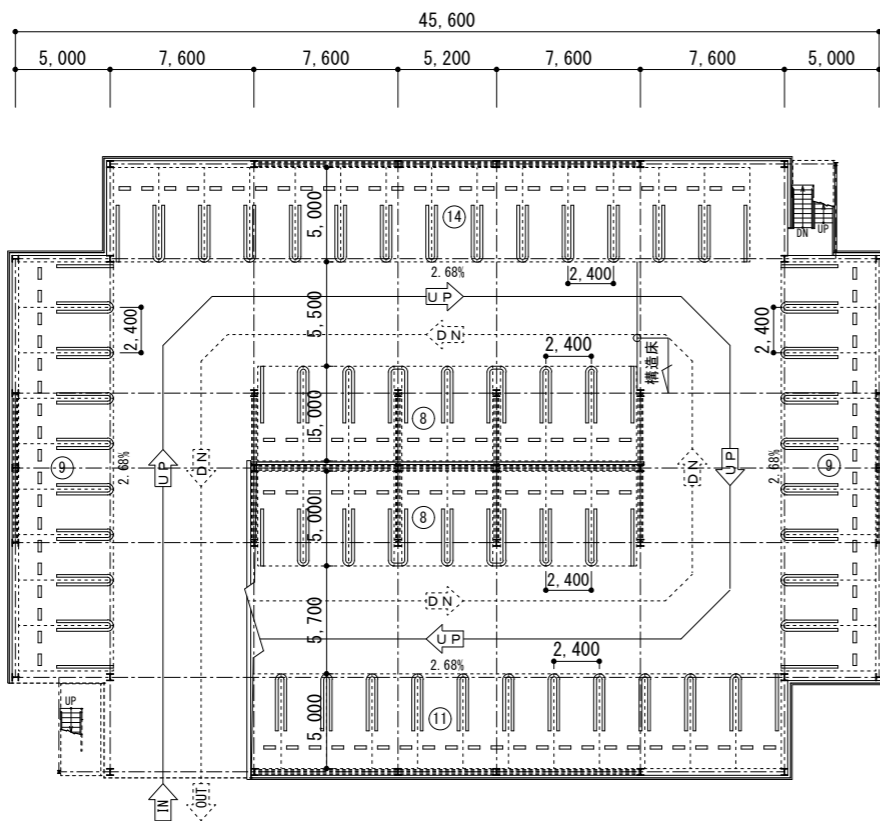

1階平面図


3層4段(例)			
床面積		収容台数	
	合計		合計
R階床面積	- m <sup>2</sup>	R階	61 台
3階床面積	1363.76 m <sup>2</sup>	3階	62 台
2階床面積	1363.76 m <sup>2</sup>	2階	62 台
1階床面積	1363.76 m <sup>2</sup>	1階	59 台
延べ面積	4091.28 m <sup>2</sup>	合計	244 台
建築面積	1390.76 m <sup>2</sup>		

仕様		備考
最大床面積	各階 4,000 m <sup>2</sup>	
構造	ブレース構造	※1
柱	H-350x350x12x19、H-414x405x18x28	※1
大梁	H-600x300x12x25	※1
床板	合成床	
表面処理	溶融亜鉛メッキ仕上	
階高	3,050 mm ~ 3,550 mm	※1
車室有効幅	2,300 mm ~	※1
梁下有効/高さ制限	2,300 mm ~ 2,800 mm / 2,100 mm ~ 2,600 mm	※1
重量制限	AS(土間)床: 車両総重量 2.5t以下 デッキ床: 車両総重量 2.0t以下 or 全階: 車両総重量 2.5t以下	※1
積雪	100 cm 以下	
隣地からの最低離隔距離	2層~4層: 500 mm    5層: 2,000 mm	※1
防火壁が不要となる距離	2層~4層: 1,000 mm以上    5層: 3,000 mm以上	※1

※1. 階数、機種により異なります。  
 ※2. スパン調整について機種ごとに異なります。階数、機種によってはご要望のスパンが出来ない場合があります。

※1. 2について、またその他確認事項がありましたら、ご遠慮なくお問合せください。

〈本社〉  
 福岡市博多区東比恵2丁目1番3号  
 TEL 092-474-1452 FAX 092-474-1453  
 〈東京支店〉  
 東京都品川区東五反田1-17-11 A10S五反田アネックス309号室  
 TEL 03-6426-5175 FAX 03-6426-5176

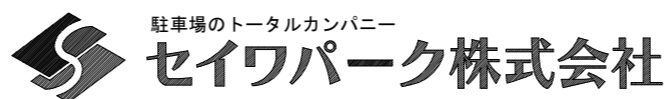


連続傾床式

図面名


平面図

縮尺


1/400

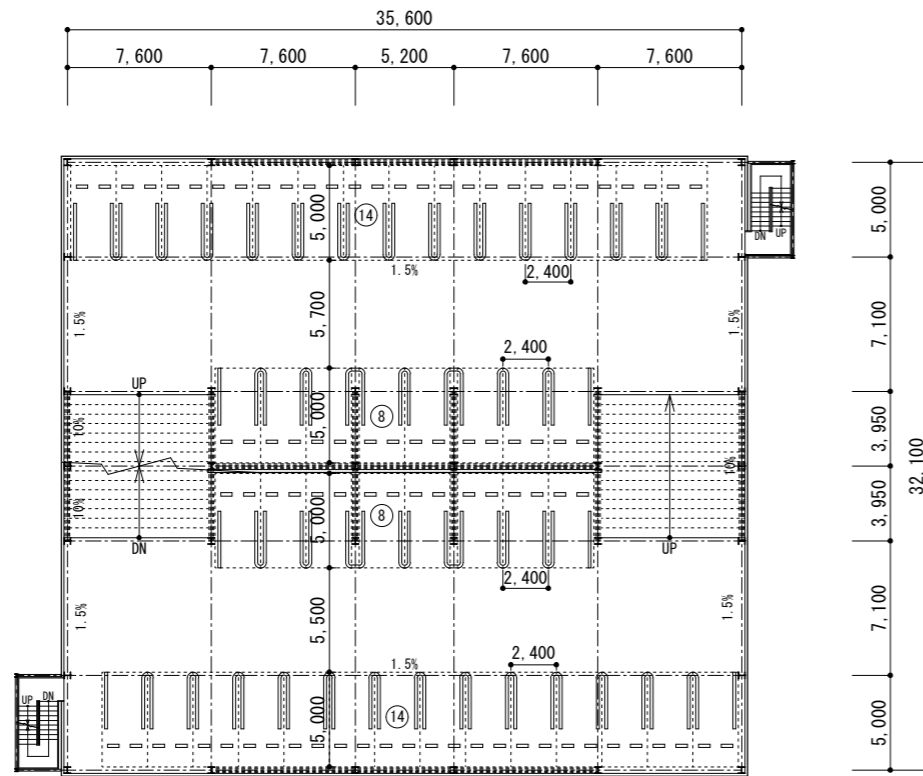

基準階平面図

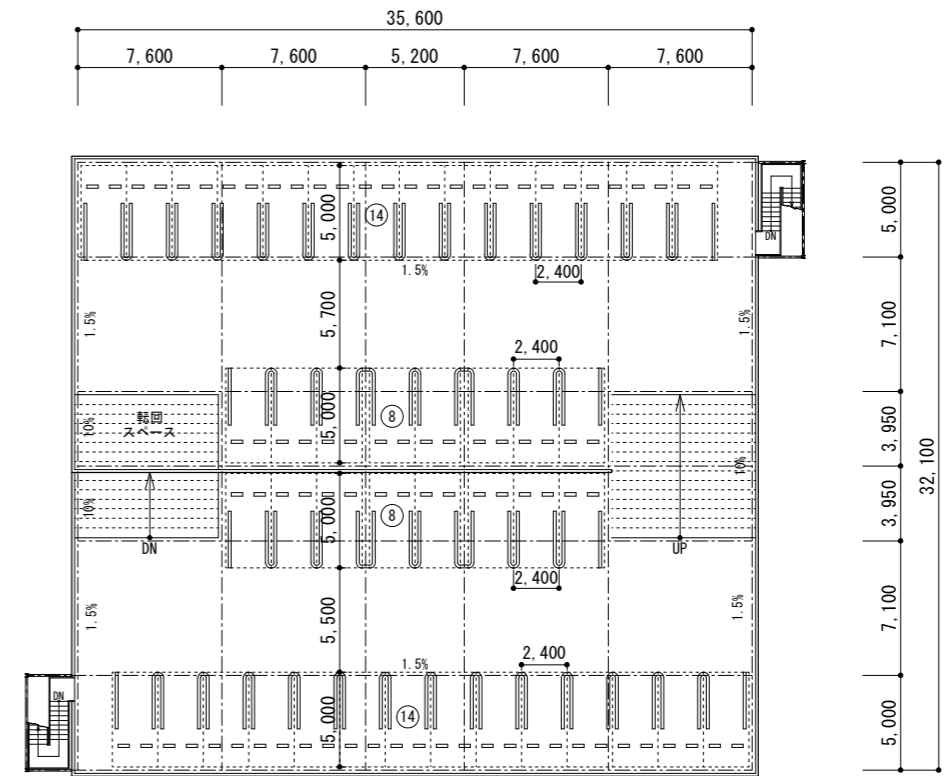

R階平面図

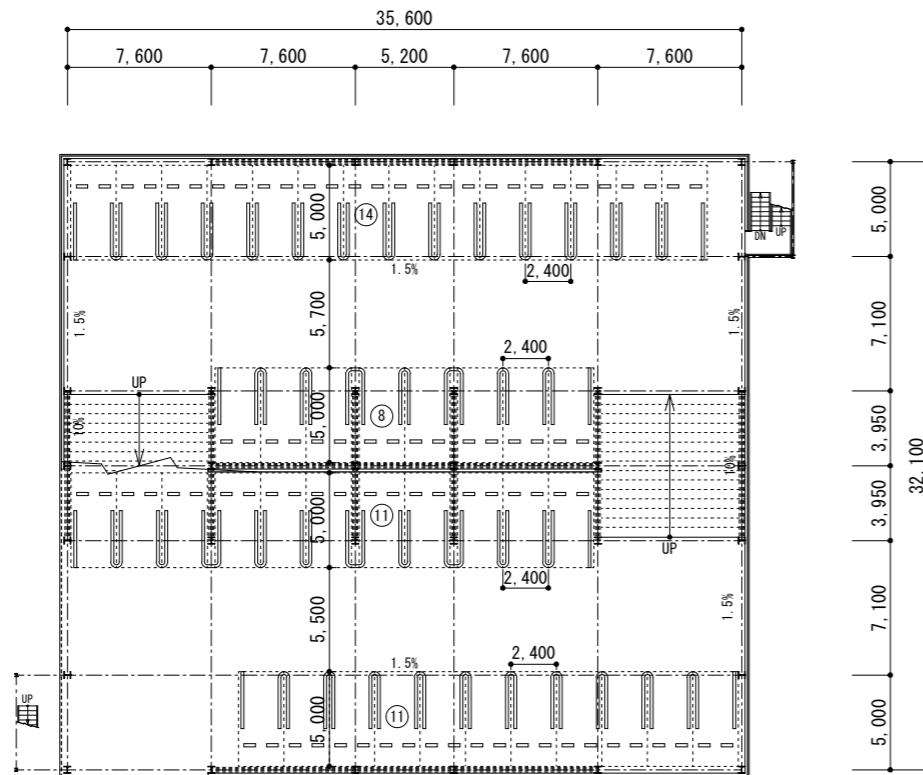

1階平面図


3層4段(例)				
	床面積		収容台数	
		合計		合計
R階床面積	-	m <sup>2</sup>	R階	44 台
3階床面積	1142.76	m <sup>2</sup>	3階	44 台
2階床面積	1142.76	m <sup>2</sup>	2階	44 台
1階床面積	1142.76	m <sup>2</sup>	1階	44 台
延べ面積	3428.28	m <sup>2</sup>	合計	176 台
建築面積	1169.76	m <sup>2</sup>		

仕様		備考
最大床面積	各階 4,000 m <sup>2</sup>	
構造	ブレース構造・ラーメン構造	※1
柱	H-350x350x12x19、H-414x405x18x28、□-400x400x19	※1
大梁	H-600x300x12x25	※1
床板	合成床	
表面処理	溶融亜鉛メッキ仕上	
階高	3,050 mm ~ 3,550 mm	※1
車室有効幅	2,300 mm ~	※1
梁下有効/高さ制限	2,300 mm ~ 2,800 mm / 2,100 mm ~ 2,600 mm	※1
重量制限	AS(土間)床:車両総重量2.5t以下 デック床:車両総重量2.0t以下 or 全階:車両総重量2.5t以下	※1
積雪	100 cm 以下	
隣地からの最低離隔距離	2層~4層:500 mm      5層:2,000 mm	※1
防火壁が不要となる距離	2層~4層:1,000 mm以上      5層:3,000 mm以上	※1

※1.階数、機種により異なります。  
 ※2.スパン調整について機種ごとに異なります。階数、機種によってはご要望のスパンが出来ない場合があります。

※1.2について、またその他確認事項がありましたら、ご遠慮なくお問合せください。

<本社>  
 福岡市博多区東比恵2丁目1番3号  
 TEL 092-474-1452 FAX 092-474-1453  
 <東京支店>  
 東京都品川区東五反田1-17-11 AIOS五反田アネックス309号室  
 TEL 03-6426-5175 FAX 03-6426-5176

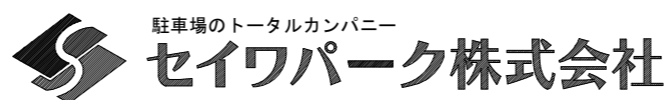

スキップ式

図面名  
 平面図

縮尺  
 1/400